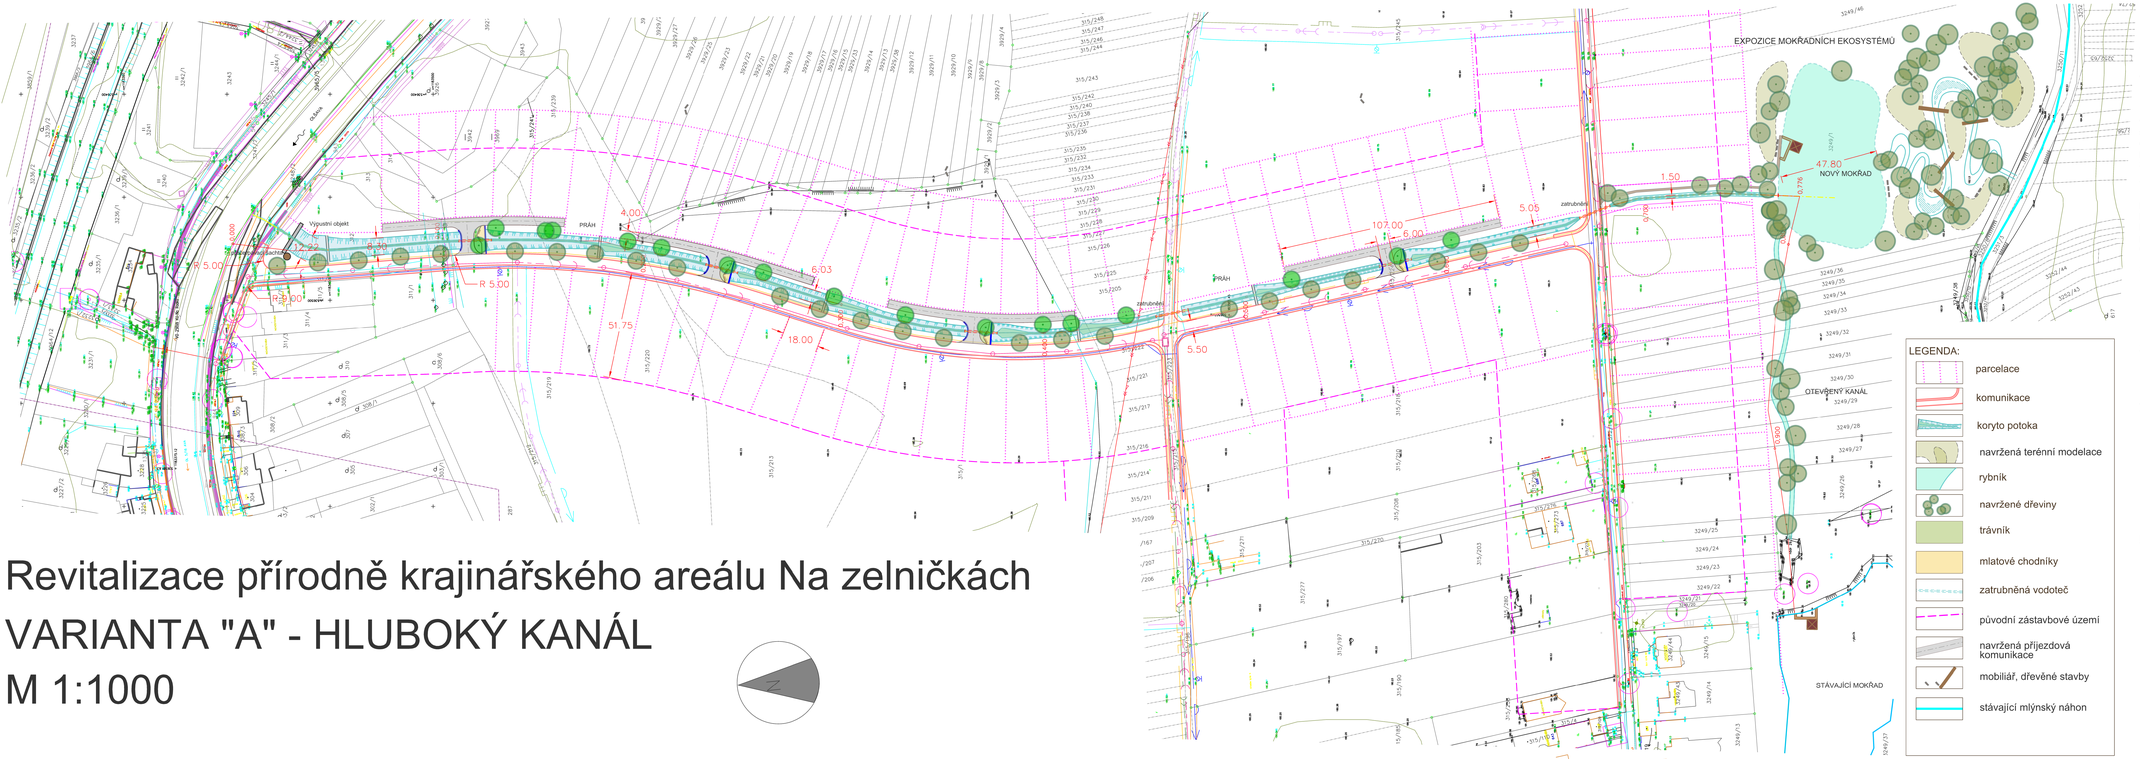

Revitalizace přírodně krajinářského areálu Na zelničkách

VARIANTA "A" - HLUBOKÝ KANÁL

M 1:1000

POPIS ŘEŠENÍ:

VARIANTA A – hluboký vodní kanál

Popis řešení

V jižní části je navrženo vybudovat další vodní plochu (jedna je již vybudována v jihozápadní části). Současně je navrženo tyto vodní plochy propojit tak, aby voda ze stávající nádrže (mokřadu) byla odváděna přes nové navrženou nádrž otevřeným korytem dále podél nově navržené komunikace pro budoucí zástavbu. Otevřené koryto vytvoří přirozený odvodňovací prvek pro odvedení dešťových vod a současně vytvoří v budoucí zástavbě výrazný estetický prvek zvyšující ekologickou hodnotu zastavěného území.

Technické řešení

S ohledem na ploché území a délku příkopu (přes 900 m) dojde v místě zač k zahloubení koryta a jeho vyústění do koryta Olšavy cca 1,6 m nad dno a 1,4 m pod úr hladiny Q_1 v Olšavě. Toto řešení vyžaduje vybudování protipovodňového uzávěru, bude uzavírat vyústění koryta do Olšavy jako ochrana proti zpětnému vzdutí při vy průtocích v Olšavě. „Vnitřní vody" ze zájmového území pak budou muset být přečerpá do koryta Olšavy čerpací stanicí.

Sadovnické úpravy

- kanál by byl doplněn vhodnými druhy dřevin (vrba – Salix alba 'Tristis', c Quercus robur)
- vodní tok v návrhu doplňují vodní a vlhkomilné rostliny zpestřující svou proměn během roku celou kompozici
- vznik menších vodních biotopů

Zpevněné plochy

- k propojení hlavní komunikace s pozemky na druhé straně parku slouží 4 m které z hlavní komunikace odbočují, a jsou společné pro 7 rodinných domů
- široké mosty s odpočinkovými plochami a lavičkami zároveň vytvářejí přírc estetická těžiště kompozice a místa společenského setkávání

Výhody:

- není nutno budovat dešťovou kanalizaci (výstavba by probíhala ve ve hloubkách)
- bude odvedena voda ze stávajícího mokřadu, z kterého v současnosti voda zasa
- bude vytvořena přírodní hranice, oddělující část zástavby jak od hlavní komuni tak od sebe navzájem
- odvedení dešťových vod z komunikace je možno realizovat povrchovým odvodn bez nutnosti budování silničních vpustí a obrubníků. Dešťové vody z jednot nemovitosti mohou být odváděny po akumulaci na každém pozemku přepade menšího příkopu, společného pro několik nemovitostí, a dále do navrženého k nebo plytkou kanalizační přípojkou přímo do tohoto koryta od každé nemovitosti.

Nevýhody:

- hlubší koryto vyžaduje větší pozemkový zábor
- delší koryto (oproti variantě „B") vyžaduje vyšší náklady na údržbu s ohledem na sklon nivelety dna
- novou vodní nádrž je nutno více zahloubit do terénu

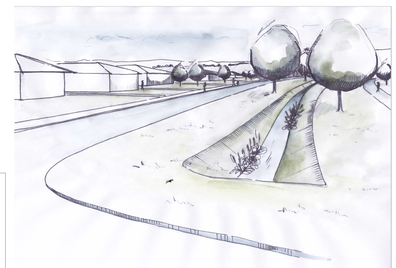

VARIANTA "A" S NAPOJENÍM STÁVAJÍCÍHO MOKŘADU (HLUBOKÉ KORYTO)

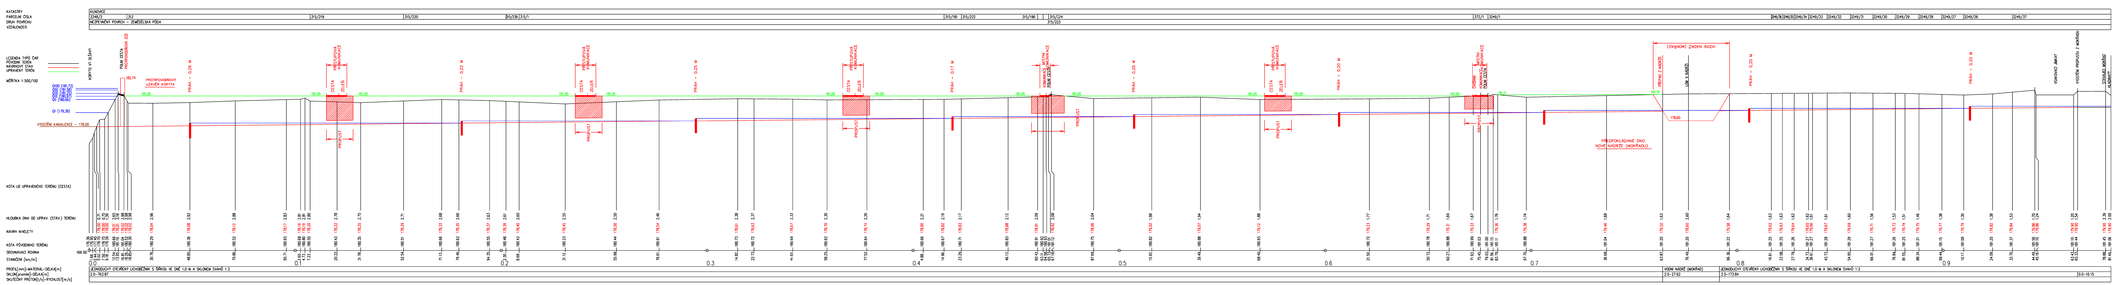

Revitalizace přírodně krajinářského areálu Na zelničkách

INVESTOR STAVBY: MĚSTO KLINOVICE, Nám. Svobody 361, 686 04 KLINOVICE, 75617			Zhotovitel: Ateliér ÚRO, Nám. Hrdinů 523, Uherské Hradiště, 686 03
VEDOUCÍ PROJEKTANT	ING. MARTIN KÖNIG		
ZODPOVĚDNÝ PROJEKTANT	ING. MARTIN KÖNIG		
VYPRACOVAL	ING. KLÁRA KÖNIGOVÁ	ING. MARTIN JAROŠ	
	ING. JANA MARTINÁKOVÁ		
KONTROLOVAL	ING. MARTIN KÖNIG		DATUM: leden 2011
KRAJ: ZLÍNSKÝ	KÚ: KLINOVICE		FORMÁT: 10 X A4
NÁZEV OBJEKTU: SITUACE VARIANTA A			MĚŘÍTKO: 1:1000
			STUPEŇ PD: studie
			ČÍS. ZAKÁZKY:
			ČÍS. SOUPISU: / ČÍS. VÝKRESU: